

BẢN ĐỒ HIỆN TRẠNG

TỈ LỆ 1/500

CHÚ THÍCH


- KHỐI PHÒNG HỌC
- KHỐI TRUNG TÂM VĂN PHÒNG - HỘI TRƯỞNG - THƯ VIỆN
- KHỐI XƯỞNG THỰC HÀNH - PHÒNG THÍ NGHIỆM
- KHỐI VĂN PHÒNG DỊCH VỤ - CĂN TIN

KHỐI TOÀ NHÀ TRUNG TÂM

KHU A.1 - KHỐI CÁC VĂN PHÒNG BAN
 KHU A.2, A.3, A.4, A.5 - KHỐI PHÒNG HỌC CHUNG CÁC KHOA

KHỐI CÁC PHÒNG HỌC - PHÒNG THÍ NGHIỆM

KHỐI A - KHỐI PHÒNG HỌC CHUNG CÁC KHOA
 KHỐI A10 - KHỐI PHÒNG HỌC CHUNG
 KHỐI B - KHỐI PHÒNG HỌC - PHÒNG THÍ NGHIỆM KHOA HOÁ - KHOA XÂY DỰNG
 KHỐI C - KHỐI PHÒNG HỌC VÀ PHÒNG THÍ NGHIỆM KHOA ĐIỆN - ĐIỆN TỬ
 KHỐI D - KHỐI VĂN PHÒNG VÀ PHÒNG THÍ NGHIỆM KHOA ĐIỆN - ĐIỆN TỬ
 KHỐI E.0 - KHỐI VĂN PHÒNG KHOA CƠ KHÍ MÁY
 KHỐI E.1 - KHỐI PHÒNG HỌC *XƯỞNG THỰC HÀNH CƠ KHÍ MÁY
 KHỐI E.2 - KHỐI CĂN TIN - SIÊU THỊ
 KHỐI E.3 - KHỐI XƯỞNG THỰC HÀNH KHOA CƠ KHÍ MÁY
 KHỐI E.4 - KHỐI LỚP HỌC BÁC GIÁC
 KHỐI F.1 - KHỐI PHÒNG HỌC VÀ XƯỞNG THỰC HÀNH
 KHỐI G - KHỐI PHÒNG HỌC VÀ THỰC HÀNH TRUNG TÂM VIỆT ĐỨC

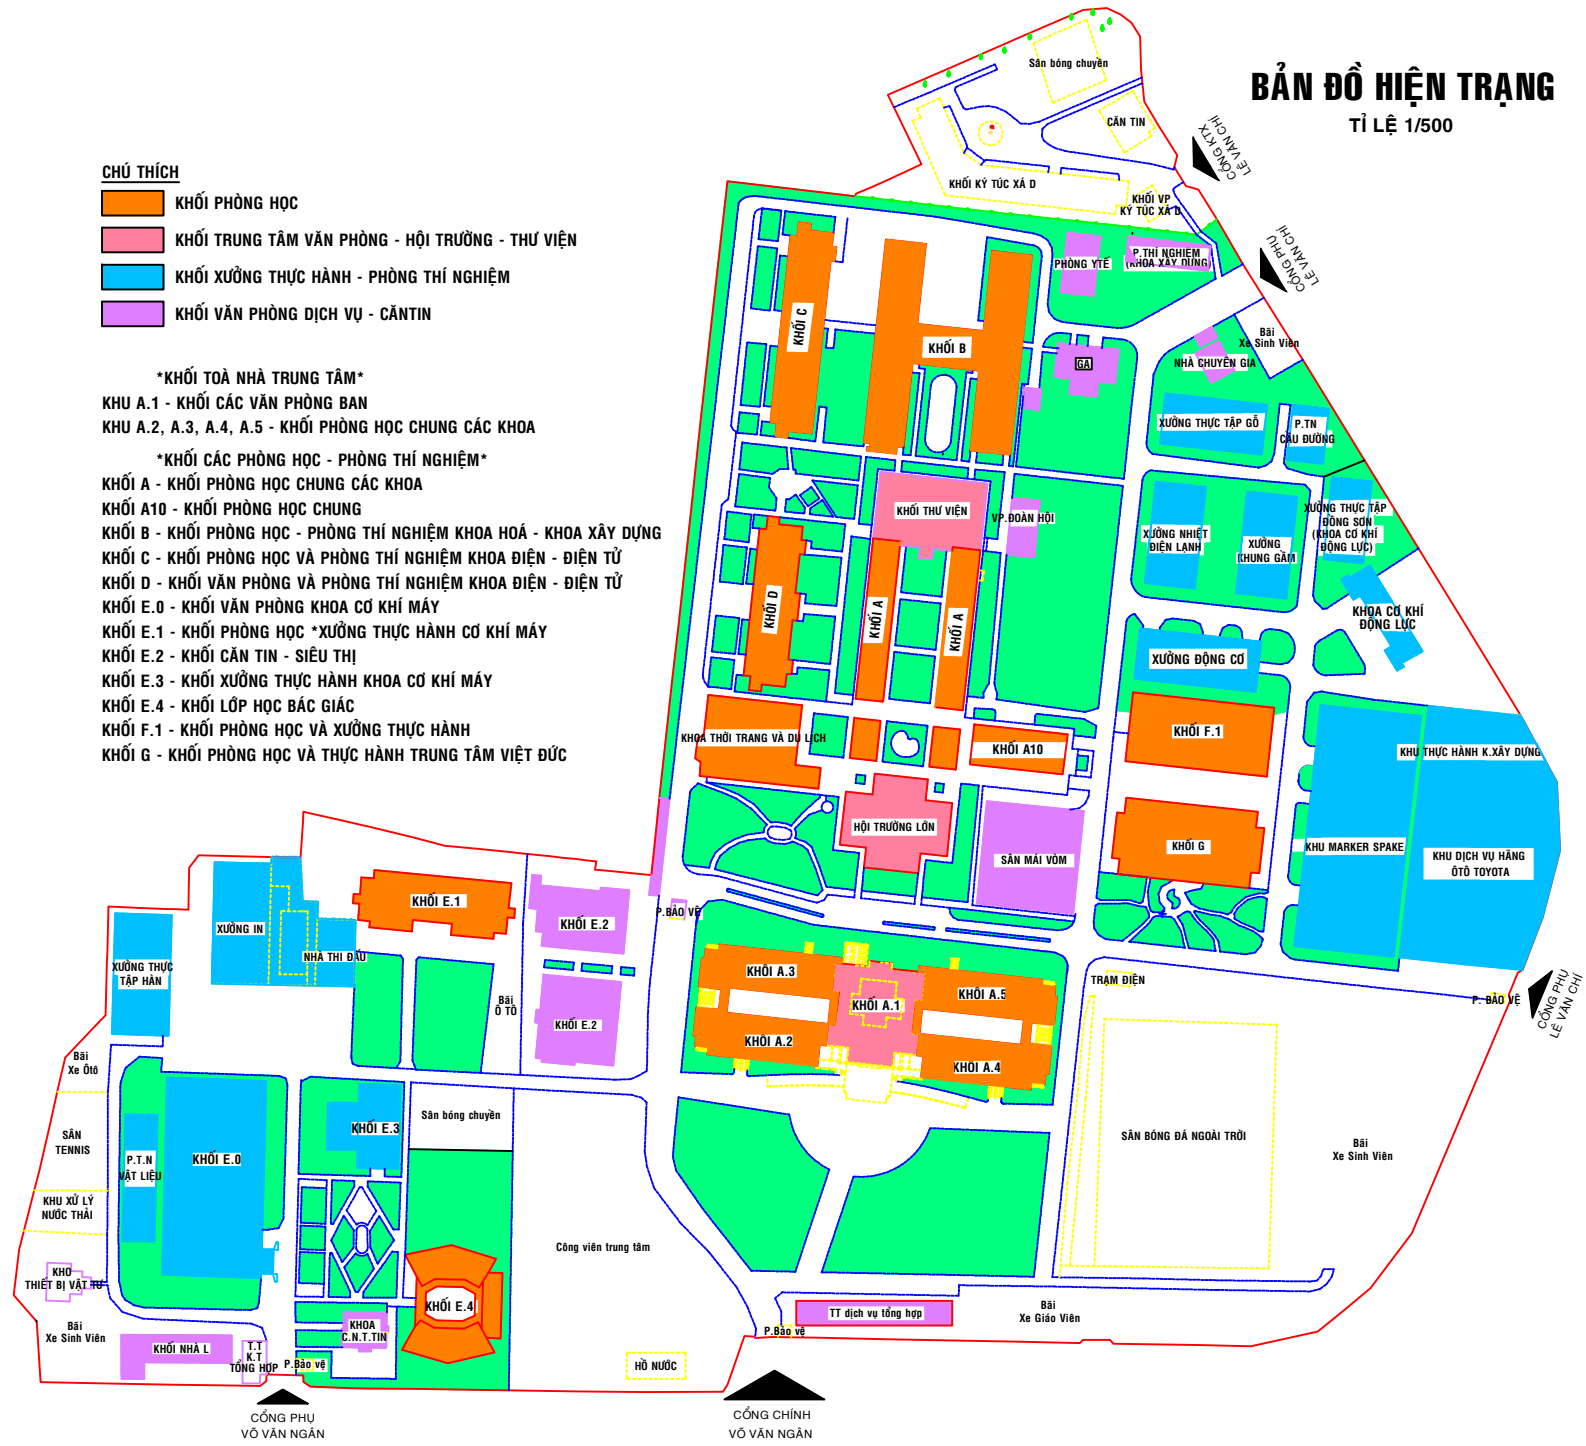

CỔNG PHỤ
VỎ VĂN NGĂN

CỔNG CHÍNH
VỎ VĂN NGĂN

CỔNG PHỤ
LE VĂN CHÍ