

**CHỦ THÍCH**

-  KHỐI PHÒNG HỌC
-  KHỐI TRUNG TÂM VĂN PHÒNG - HỘI TRƯỞNG - THƯ VIỆN
-  KHỐI XƯỞNG THỰC HÀNH
-  KHỐI KÝ TÚC XÁ
-  KHỐI VĂN PHÒNG DỊCH VỤ - CĂN TIN

**BẢN ĐỒ HIỆN TRẠNG**

TỈ LỆ 1/500




Đg.LÊ VĂN VIỆT  
CỔNG CHÍNH VÀO KTX

Đg.LÊ VĂN VIỆT  
CỔNG CHÍNH VÀO VIỆN SƯ PHẠM

Đg.LÊ VĂN VIỆT  
CỔNG PHỤ VÀO VIỆN SƯ PHẠM

SỐ TẦNG CÁC TOÀ NHÀ TẠI CƠ SỞ 2  
KHỐI PHÒNG HỌC (1 TẦNG)  
KHỐI V - KHỐI PHÒNG HỌC CHUNG (9 TẦNG)  
KHỐI HỘI TRƯỞNG (1 TẦNG)  
KHỐI XƯỞNG THỰC HÀNH (1 TẦNG)  
KHỐI KÝ TÚC XÁ (5 TẦNG)

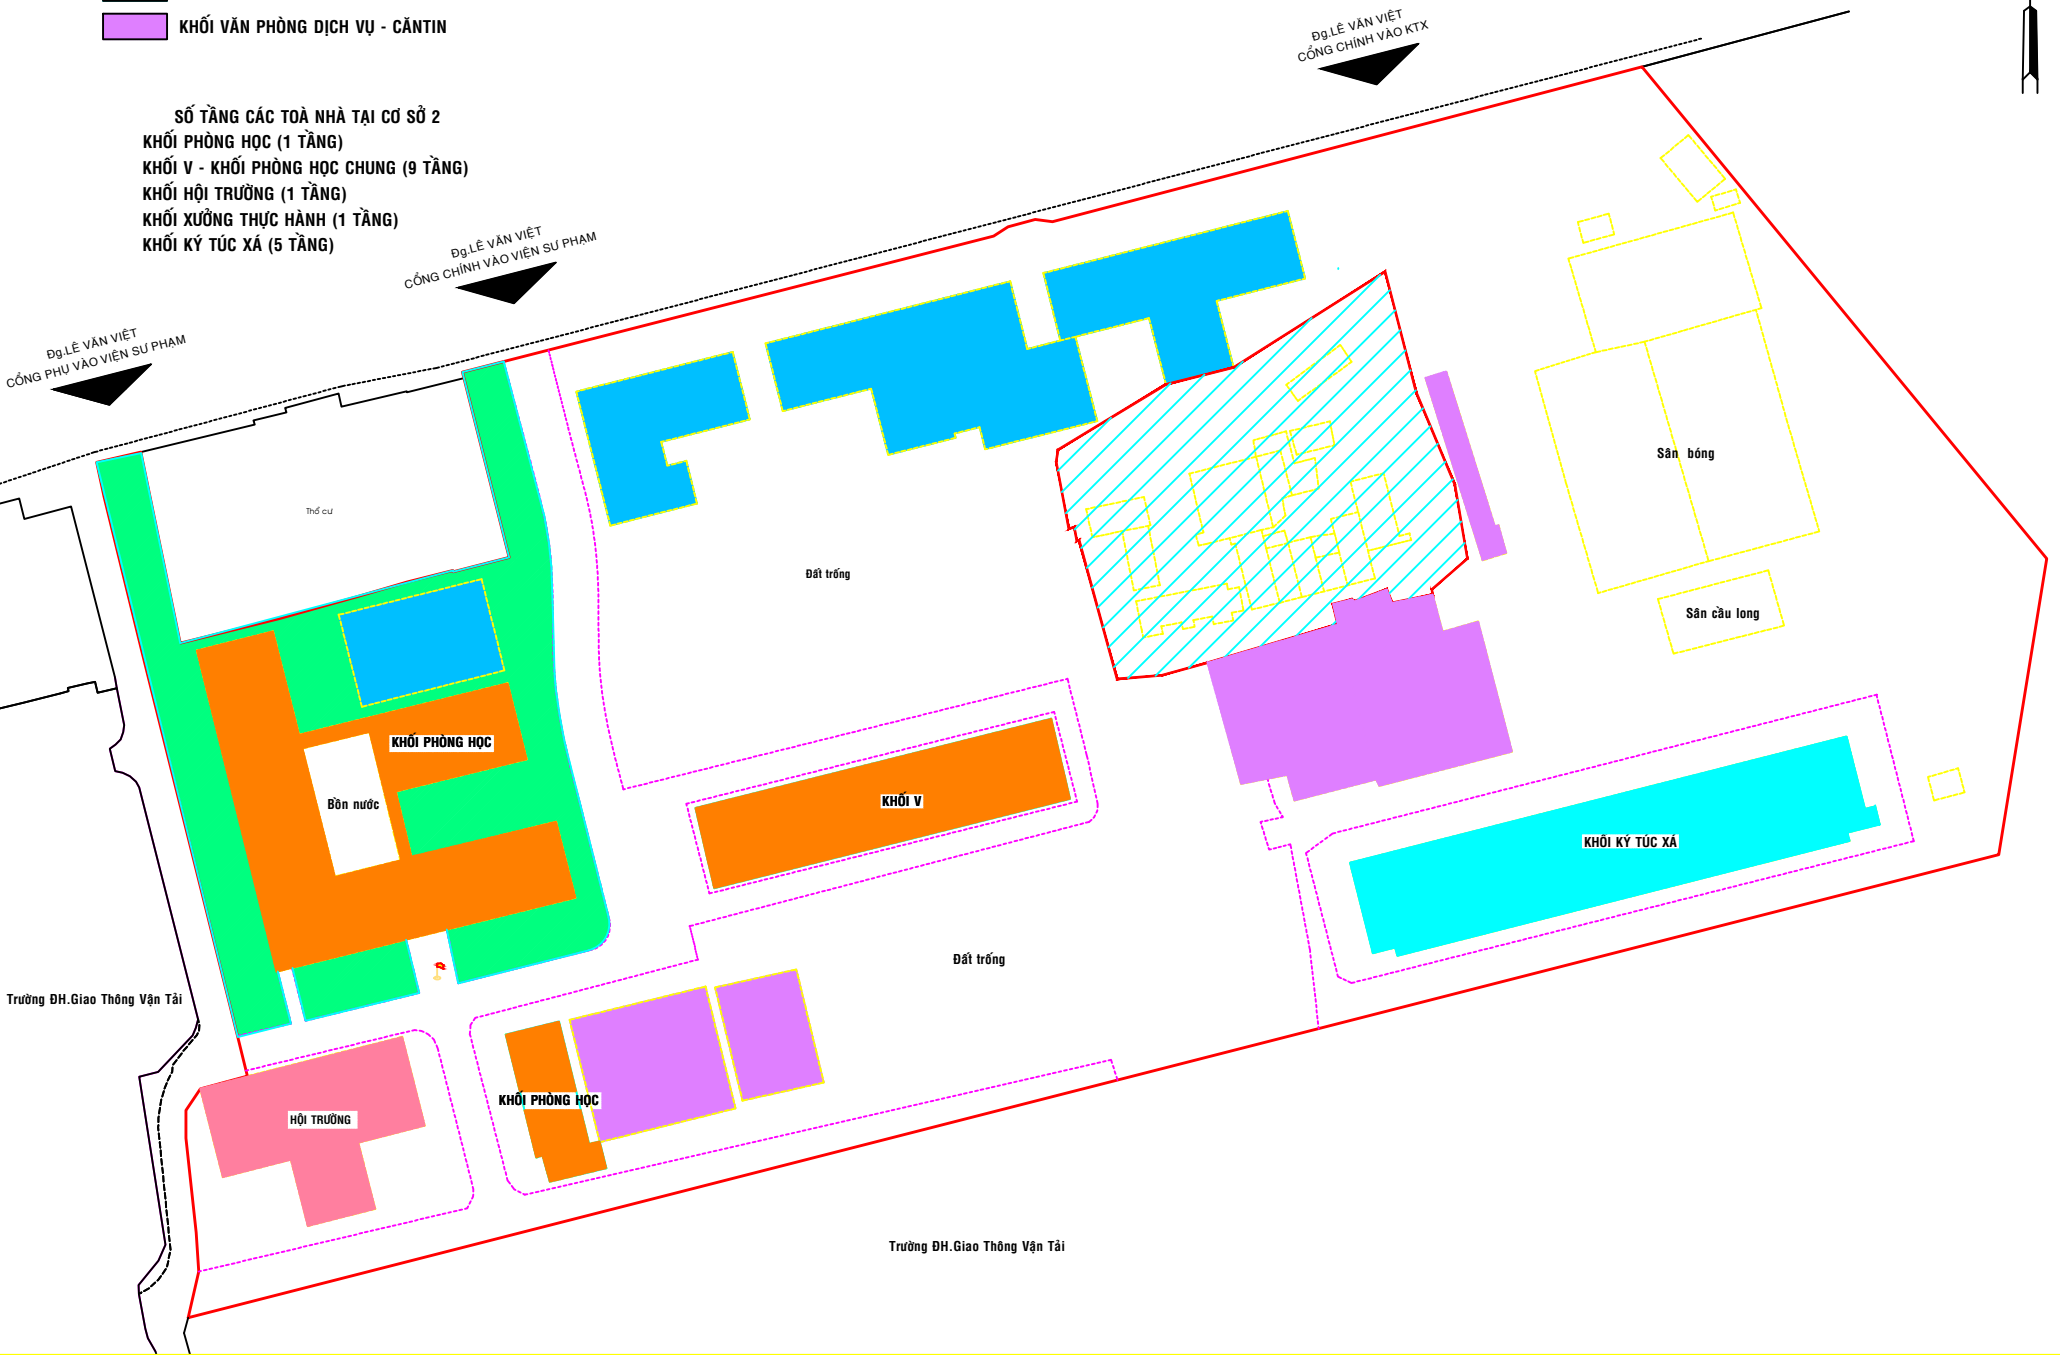

Thổ cư

Đất trống

Sân bóng

Sân cầu long

KHỐI PHÒNG HỌC

Bồn nước

KHỐI V

KHỐI KÝ TÚC XÁ

Đất trống

KHỐI PHÒNG HỌC

HỘI TRƯỞNG

Trường ĐH.Giao Thông Vận Tải

Trường ĐH.Giao Thông Vận Tải